



ΕΦΗΜΕΡΙΣ ΤΗΣ ΚΥΒΕΡΝΗΣΕΩΣ
ΤΗΣ ΕΛΛΗΝΙΚΗΣ ΔΗΜΟΚΡΑΤΙΑΣ

ΤΕΥΧΟΣ ΤΕΤΑΡΤΟ **Αρ. Φύλλου 872**

1 Νοεμβρίου 1995

ΠΕΡΙΕΧΟΜΕΝΑ

ΑΝΑΔΑΣΩΣΕΙΣ
ΑΠΟΦΑΣΕΙΣ

Αριθ. 2645 (1)

Κήρυξη αναδασωτέας έκτασης 5 στρεμ. στη θέση Μαμαλαΐικα περιφερείας Δήμου Αλμυρού Νομού Μαγνησίας.

Ο ΠΕΡΙΦΕΡΕΙΑΚΟΣ ΔΙΕΥΘΥΝΤΗΣ Ν. ΜΑΓΝΗΣΙΑΣ

Έχοντας υπόψη:

1. Τις δ/ξεις του Ν. 3200/55 περί διοικητικής αποκέντρωσης όπως τροποποιήθηκε και συμπληρώθηκε μεταγενέστερα με το Ν.Δ. 532/70.
2. Τις δ/ξεις του άρθρου 117 παρ. 3 του Συντάγματος.
3. Τις δ/ξεις του Ν. 9987/79 «περί προστασίας δασών κ.λπ. και ειδικότερα:
α) Του άρθρ. 41 παρ. 1, β) του άρθρ. 38 παρ. 1.
4. Τις διατάγές του Υπουργείου Γεωργίας:
α) 160417/1180/8.7.80, β) 182447/3049/24.9.80.
5. Την αριθμ. 2787/26.9.95 πρόταση του Δασαρχείου Αλμυρού με την οποία προτείνεται η κήρυξη της έκτασης που αναφέρεται στο θέμα ως αναδασωτέας.
6. Την με αριθμ. 14650/87 απόφαση του Νομάρχη Μαγνησίας, με την οποία ανατέθηκε η αρμοδιότητα υπογραφής των αποφάσεων κηρύξεως εκτάσεων ως αναδασωτέων, στον Δ/ντή Δασών Μαγνησίας.
7. Τις δ/ξεις του άρθρ. 4 Ν. 2240/94 «Συμπλήρωση δ/ξεων για την Νομαρχιακή Αυτοδιοίκηση κ.α. δ/ξεις».
8. Την αριθμ. 6898/13.3.95 απόφαση του Περιφ/κού Δ/ντή Μαγνησίας, στην οποία ορίζεται ότι διατηρούνται σε ισχύ όλες οι μέχρι τούδε εκδοθείσες αποφάσεις του Νομάρχη Μαγνησίας «περί μεταβιβάσεως αρμοδιοτήτων αυτού στα αρμόδια όργανα των Υπηρεσιών του Νομού» και υπογράφονται εις το εξής με εντολή Περιφ/κου Δ/ντή, αποφασίζουμε:

Κηρύσσουμε αναδασωτέα με σκοπό τη διατήρηση του χαρακτήρα της ως δασικής έκτασης και την αποκατάσταση με φυσική αναγέννηση της βλάστησης που αποτεφρώθηκε, την διακατεχομένη δασική έκταση εμβαδού 5 στρεμμάτων, που βρίσκεται στη θέση Μακαλαΐικα περιφερείας Δήμου Αλμυρού, προσδιορίζεται από τα στοιχεία Α, 1, 2, 3, 4, 5, 6, 7, Α και έχει όρια:

Ανατολικά: Δασική έκταση.
Δυτικά: Δασική έκταση.
Βόρεια: Δασική έκταση.
Νότια: Επαρχιακό δρόμο.

όπως φαίνεται στο συνημμένο διάγραμμα που αποτελεί αναπόσπαστο μέρος της απόφασης αυτής.

Η απόφαση αυτή να δημοσιευθεί στην Εφημερίδα της Κυβερνήσεως.


Βόλος, 28 Σεπτεμβρίου 1995

Με εντολή Περιφ/κου Δ/ντή
Ο Δ/ντής Δασών
ΕΥΣΤ. ΣΤΑΘΑΡΑΚΟΣ

ΤΟΠΟΓΡΑΦΙΚΟ ΣΧΕΔΙΑΓΡΑΜΜΑ

Καείσης διακατεχόμενης Δασικής Εκτάσεως εμβαδού πεντε — 5 — στρεμμάτων στην Δ.Θ. Μαμαλαίικα περιοχής δήμου Αλμυρού.

ΚΛΙΜΑΚΑ 1:10.000

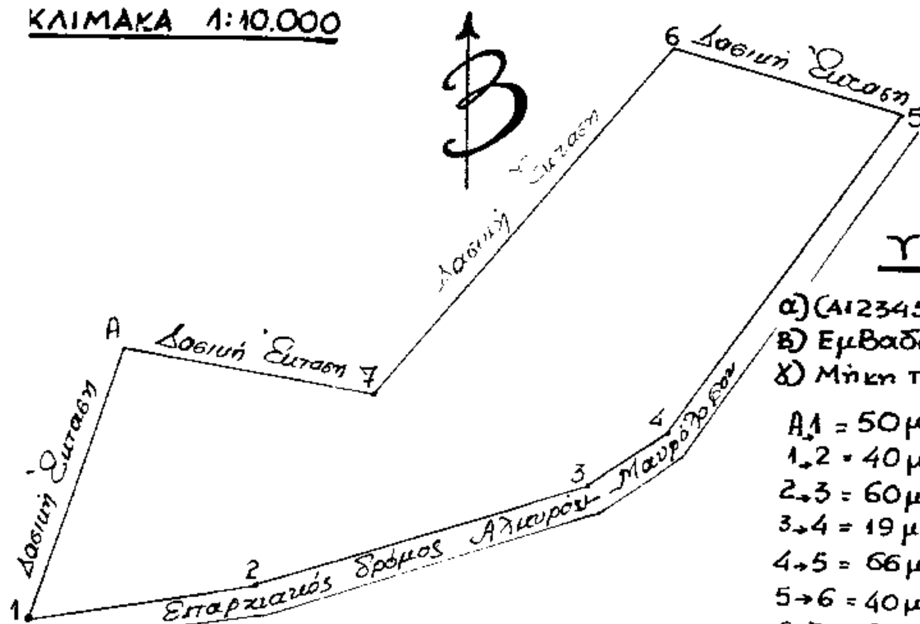


ΥΠΟΜΝΗΜΑ.

α) (Α1234567Α): Καείσα Έκταση
β) Εμβαδό Ε(Α1234567Α) = 5 στρεμ.
γ) Μήκη πλευρών κ' αζιμούθια

A,1 = 50μ κ' 220'
1,2 = 40μ κ' 90'
2,3 = 60μ κ' 80'
3,4 = 19μ κ' 60'
4,5 = 66μ κ' 40'
5,6 = 40μ κ' 318'
6,7 = 80μ κ' 245'
7,A = 45μ κ' 312'

δ) Σταθερό σημείο = Ο επαρχιακός δρόμος Αλμυρού - Μαυρόλοφου

ΧΑΡΤΗΣ ΓΥΣ - ΚΛΙΜΑΚΑ 1:50.000

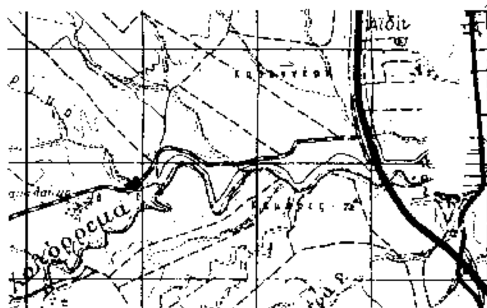

ΥΠΟΜΝΗΜΑ:

• Καείσα Έκταση

ΑΛΜΥΡΟΣ 26/9/1995
Ο Συντάκτης

ΘΕΩΡΗΘΗΚΕ
ΑΛΜΥΡΟΣ ..-..- 1995
Ο ΔΑΣΑΡΧΗΣ ΑΛΜΥΡΟΥ
ΜΑΡΚΟΣ ΟΙΚΟΝΟΜΟΥ
ΔΑΣΟΛΟΓΟΣ ΜΕ Α' ΒΑΘΜΟ

ΘΕΩΡΗΘΗΚΕ
ΒΟΛΟΣ 29-9-95
ΜΕ Ε.Π.Δ.
Ο. Δ/ντής Δασών

Ε. ΣΤΑΘΑΡΑΚΟΣ

ΠΟΛΕΟΔΟΜΙΑ

ΑΠΟΦΑΣΕΙΣ

Αριθ. 39331 (2)

Έγκριση μεταφοράς συντελεστή δόμησης ακινήτου που βρίσκεται εντός του εγκεκριμένου σχεδίου του Δήμου Αθηναίων, επί της οδού Θεοφίλου αρ. 4 – Νεάπολη και επί του οποίου υφίσταται κτίριο το οποίο έχει χαρακτηριστεί ως διατηρητέο.

Ο ΥΠΟΥΡΓΟΣ ΠΕΡΙΒΑΛΛΟΝΤΟΣ, ΧΩΡΟΤΑΞΙΑΣ ΚΑΙ ΔΗΜ. ΕΡΓΩΝ

Έχοντας υπόψη:

1) Τις διατάξεις του ν. 2300/1995 «Μεταφορά συντελεστή δόμησης και άλλες διατάξεις» (Α' 69) και ειδικότερα τα άρθρα 2, 3 (ενότητα Α παρ. 1α), 6, 7, (παρ. 1 και 2Α), 8, 9 και 21 (παρ. 4).

2) Τις διατάξεις της παρ. 1 (εδ. ιδ) του άρθρου 23 του ν. 1558/1985 «Κυβέρνηση και Κυβερνητικά Όργανα» (Α' 137).

3) Την από 17.5.1990 αίτηση των Γεωργίου και Ολυμπίας Βαρβεροπούλου.

4) Την από Μαΐου 1990 τεχνική μελέτη για το βαρυνόμενο ακίνητο του πολιτικού μηχανικού Επαμεινώνδα Θ. Κυριακόπουλου.

5) Την από 1.2.1994 έκθεση ελέγχου τίτλων κυριότητας του βαρυνομένου ακινήτου της δικηγόρου Αθηνών Ελένης Μιχαλάκη–Δρακούλη, όπως αυτή συμπληρώθηκε με την από 30.5.1995 έκθεση ελέγχου τίτλων κυριότητας της ιδίας δικηγόρου Αθηνών Ελένης Μιχαλάκη–Δρακούλη.

6) Την 7252/94 Πράξη συναίνεσης ενώπιον της συμβολαιογράφου Αθηνών Ελευθερίας συζ. Δ. Βασιλακοπούλου των Αντωνίου και της Αικατερίνης Στυλιανίδη στην κυριότητα των οποίων ανήκει το βαρυνόμενο ακίνητο.

7) Την 303/27/1991 θετική γνωμοδότηση του Κεντρικού Συμβουλίου Χωροταξίας Οικισμού και Περιβάλλοντος.

8) Τη με αρ. 74007/6183/26.7.95 βεβαίωση Δ/νσης Πολεοδομικού σχεδιασμού του ΥΠΕΧΩΔΕ, αποφασίζουμε:

Άρθρο 1

1) Εγκρίνεται η μεταφορά συντελεστή δόμησης του βαρυνομένου ακινήτου που βρίσκεται εντός του εγκεκριμένου σχεδίου του Δήμου Αθηναίων επί της οδού Θεοφίλου αριθ. 4, Νεάπολη και επί του οποίου υφίσταται κτίριο το οποίο έχει χαρακτηριστεί ως διατηρητέο με την 22568/1267/1.4.87 απόφαση Υπουργού Περιβάλλοντος, Χωροταξίας και Δημοσίων Έργων (Δ' 420) και δημοσιεύτηκε στο ΦΕΚ 386 Δ'/87 και του οποίου η κυριότητα ανήκει στους: 1) Αντώνιο Στυλιανού Στυλιανίδη και 2) Αικατερίνη συζ. Στυλιανού Στυλιανίδη όπως το βαρυνόμενο ακίνητο φαίνεται περικλειόμενο με τα γράμματα ΑΒΓΔΑ στο σχετικό πρωτότυπο διάγραμμα σε κλίμακα 1:200, που θεωρήθηκε από τον Προϊστάμενο της Διεύθυνσης Τοπογραφικών Εφαρμογών με την 39331/1995 πράξη του και που αντίτυπό του σε φωτοσμίκρυνση δημοσιεύεται με την παρούσα απόφαση.

2) Τα ειδικότερα στοιχεία του βαρυνομένου ακινήτου και της μεταφοράς συντελεστή δόμησης είναι τα εξής:

α) Επιφάνεια ακινήτου για την οποία υφίσταται δικαίωμα μεταφοράς συντελεστή δόμησης 124,26 τ.μ.

β) Όροι δόμησης που ισχύουν στην περιοχή που βρίσκεται το βαρυνόμενο ακίνητο σύμφωνα με το 112765/24.8.1995 έγγραφο της Υπηρεσίας Πολεοδομίας του Δήμου Αθηναίων:

ΙΙ. Ποσοστό επιτρεπόμενης κάλυψης 70% ήτοι 124,26 x 70% = 86,982 τ.μ. 107,11 τ.μ.

γ) Σύνολο δομήσιμων επιφανειών που μπορούν να πραγματοποιηθούν στο βαρυνόμενο ακίνητο: 124,26 x 3 = 372,78 τ.μ.

δ) Σύνολο υφισταμένων δομημένων επιφανειών:

216,76 τ.μ. τα οποία βρίσκονται: α) 107,11 τ.μ. στο ισόγειο, β) 89,94 τ.μ. στον Α' όροφο και γ) 19,71 τ.μ. στον Β όροφο.

ε) Μεταφερόμενη δομήσιμη επιφάνεια:

372,78 - 216,76 = 156,02 τ.μ. από ορόφους.

Άρθρο 2

Εγκρίνεται η χορήγηση τίτλου δικαιώματος μεταφοράς συντελεστή δόμησης από το βαρυνόμενο ακίνητο στο όνομα των: α) Αντωνίου Στυλιανού Στυλιανίδη και β) Αικατερίνης συζύγου Στυλιανού Στυλιανίδη το γένος Συμεώνος και Μαρίας Παπαδάκη κοινώς ή αδιαιρέτως για δομήσιμη επιφάνεια 156,02 από ορόφους.

Άρθρο 3


Η ισχύς της παρούσας απόφασης αρχίζει από την δημοσίευση της στην Εφημερίδα της Κυβερνήσεως.

Η παρούσα να δημοσιευθεί στην Εφημερίδα της Κυβερνήσεως.

Αθήνα, 2 Οκτωβρίου 1995

Ο ΥΠΟΥΡΓΟΣ

ΚΩΣΤΑΣ ΛΑΛΙΩΤΗΣ

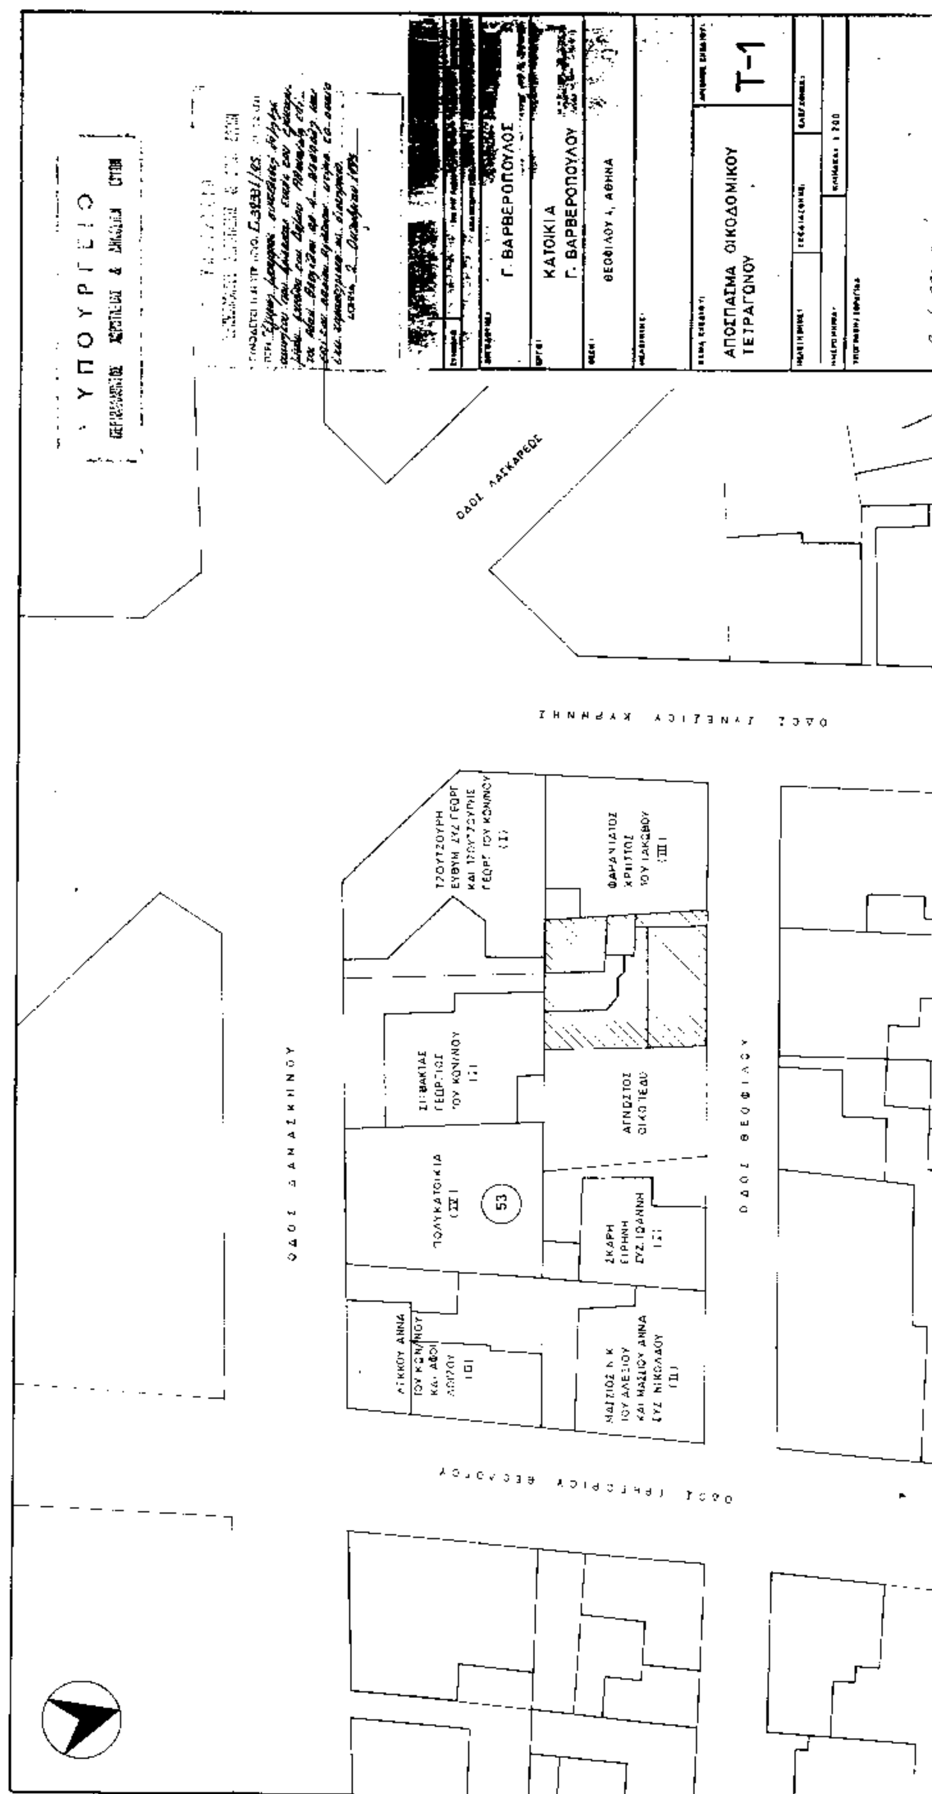
Γ. ΒΑΡΒΕΡΟΠΟΥΛΟΣ
ΚΑΤΟΙΚΙΑ
Γ. ΒΑΡΒΕΡΟΠΟΥΛΟΥ
ΘΕΟΦΙΛΟΥ 4, ΑΘΗΝΑ
ΑΠΟΣΠΑΣΜΑ ΟΙΚΟΔΟΜΙΚΟΥ ΤΕΤΡΑΓΩΝΟΥ
Τ-1
ΟΔΟΣ ΛΑΣΚΑΡΕΩΣ
ΟΔΟΣ ΣΥΝΕΣΙΟΥ ΚΥΡΗΝΗΣ
ΟΔΟΣ ΘΕΟΦΙΛΟΥ
ΟΔΟΣ ΓΡΗΓΟΡΙΟΥ ΘΕΟΛΟΓΟΥ
ΠΟΛΥΚΑΤΟΙΚΙΑ
53
ΑΓΝΩΣΤΟΣ ΟΙΚΟΠΕΔΟ

Αριθ. 36.620 (3)

Έγκριση μεταφοράς συντελεστή δόμησης καινήτου που βρίσκεται εντός του εγκεκριμένου σχεδίου του Δήμου Αγίων Αναργύρων Αττικής επί της οδού Σκρά, μεταξύ των Ο.Τ. 512 και 513 (Περιοχή Ανακάσας) και έχει χαρακτηρισθεί κοινόχρηστος χώρος.

Ο ΥΠΟΥΡΓΟΣ ΠΕΡΙΒΑΛΛΟΝΤΟΣ, ΧΩΡΟΤΑΞΙΑΣ ΚΑΙ ΔΗΜ. ΕΡΓΩΝ

Έχοντας υπόψη:

1) Τις διατάξεις του ν. 2300/1995 «Μεταφορά συντελεστή δόμησης και άλλες διατάξεις» (Α' 69) και ειδικότερα τα άρθρα 2, 3 (ενότητα Α παρ. 2), 6, 7, (παρ. 1 και 2Β), 8, 9 και 21 (παρ. 4).

2) Τις διατάξεις της παρ. 1 (εδ. ιδ) του άρθρου 23 του ν. 1558/1985 «Κυβέρνηση και Κυβερνητικά Όργανα» (Α' 137).

3) Τις από 30.11.1992, (αριθ. Πρωτ. 100171), από 18.1.1993 (αριθ. Πρωτ. 25424), από 27.9.1993 (αριθ. Πρωτ. 35347), από 9.6.1955 (αριθ. Πρωτ. 34311), από 30.6.1995 (αριθ. Πρωτ. 36220) αιτήσεις της Μαρίας θυγατέρας Γεωργίου Αλυφαντή, συζύγου Γεωργίου Μαγγιώρου.

4) Την από 18.1.1993 τεχνική μελέτη για το βαρυνόμενο ακίνητο του μηχανικού Γεωργίου Κ. Σταθά.

5) Την από 13.9.1993 έκθεση Ελέγχου Τίτλων Κυριότητας του βαρυνομένου ακινήτου του δικηγόρου Αθηνών Γεωργίου Μπήκα και την από 26.6.1995 «συμπληρωματικήν» αυτής, του ιδίου δικηγόρου.

6) Την 2778/14.9.1993 ενώπιον της συμβολαιογράφου Αθηνών Ερμιόνης Χρήστου Νάτση, πράξη συναίνεσης, παραιτήσεως απαιτήσεως αποζημιώσεως από τον Δήμο Αγίων Αναργύρων Αττικής και εκχωρήσεως στον Δήμο Αγίων Αναργύρων Αττικής των απαιτήσεων αποζημιώσεως κατά των παροδίων, της Μαρίας θυγατέρας Γεωργίου Αλυφαντή, συζύγου Γεωργίου Μαγγιώρου.

7) Τα υπ' αρ. Πρωτ. 363/15.1.1993 και 7415/27.6.1995 έγγραφα του Δήμου Αγίων Αναργύρων Αττικής ότι δεν έχει καταβληθεί αποζημίωση λόγω απαλλοτρίωσης στην ιδοκτήτρια του βαρυνομένου ακινήτου και ότι αποδέχεται την εκχώρηση προς αυτόν των απαιτήσεων αποζημιώσεως κατά των παροδίων.

8) Την 468/1993 θετική γνωμοδότηση του Κεντρικού Συμβουλίου Χωροταξίας, Οικισμού και Περιβάλλοντος, αποφασίζουμε:

Άρθρο 1

1) Εγκρίνεται η μεταφορά συντελεστή δόμησης του βαρυνομένου ακινήτου άνευ κτισμάτων που βρίσκεται εντός του εγκεκριμένου σχεδίου του Δήμου Αγίων Αναργύρων Αττικής, επί της οδού Σκρά μεταξύ των Ο.Τ. 512 και 513 (Περιοχή Ανακάσας) το οποίο έχει χαρακτηρισθεί ως κοινόχρηστος χώρος με το από 2.11.1970 Β. Δ/μα (ΦΕΚ Δ' 279/1970) και για το οποίο έχει συνταχθεί η 60/80 (αριθ. Πρωτ. 9731/836/27.3.80 Πράξη Προσκυρώσεως – τακτοποιήσεως και αναλογισμού αποζημιώσεων της Νομαρχίας Αττικής (Διαμέρισμα Δυτικής Αττικής), η οποία κυρώθηκε με την Αριθ. Πρωτ. 12929/1017/15.7.80 Απόφαση Υπηρεσίας Πολεοδομίας, Διαμέρισμα Δυτικής Αττικής, Νομαρχίας Αττικής, και της οποίας η τελεσιδικία βεβαιώνεται με το υπ' αριθ. Πρωτ. 21784/754/25.11.1992 έγγραφο της Διευθύνσεως Πολεοδομίας, (Τμήμα Β') της Νομαρχίας Δυτικής Αττικής, και του οποίου η κυριότητα ανήκει στην Μαρία θυγατέρα Γεωργίου Αλυφαντή, σύζυγο Γεωργίου Μαγγιώρου, όπως το βαρυνόμενο αυτό φαίνεται υπό τα στοιχεία: (3, 10, 11, 12, 15, 16, 8, 6, 3) στο σχετικό πρωτότυπο τοπογραφικό διάγραμμα σε κλίμακα 1/200 που συνοδεύει την υπ' αριθ. 60/80 Πράξη Προσκυρώσεως – τακτοποιήσεως και αναλογισμού αποζημιώσεως λόγω ρυμοτομίας που θεωρήθηκε από τον Προϊστάμενο της Διεύθυνσης Τοπογραφικών Εφαρμογών με την 36220/1995 Πράξη του και που σε φωτοσμίκρυνση δημοσιεύεται με την παρούσα απόφαση.

2) Τα ειδικότερα στοιχεία του βαρυνομένου ακινήτου και της μεταφοράς συντελεστή δόμησης είναι τα εξής:

α) Συνολική επιφάνεια ακινήτου για την οποία υφίσταται δικαίωμα μεταφοράς συντελεστή δόμησης με την παρούσα απόφαση: 175,30 από τα οποία για 15,60 υπόχρεος προς αποζημίωση είναι ο Δήμος Αγίων Αναργύρων και για τα υπόλοιπα 159,70 οι παρόδιοι.

β) Όροι δόμησης που ισχύουν στην περιοχή που βρίσκεται το βαρυνόμενο ακίνητο σύμφωνα με το 9262/985/8.7.1995 έγγραφο της Νομαρχιακής Αυτοδιοίκησης Αθηνών – Πειραιώς (Νομαρχία Αθηνών – τομέας Δυτ. Αθήνας – Δ/νση Πολεοδομίας Δ.Α. Τμήμα Δ').

Ι. Συντελεστής δόμισης: 1,60

ΙΙ. Ποσοστό επιτρεπομένης κάλυψης οικοπέδου 70% ήτοι:

175,30 × 70% = 122,71 τ.μ.

γ) Σύνολο δομησίμων επιφανειών που θα μπορούσαν να πραγματοποιηθούν στο βαρυνόμενο ακίνητο:

175,30 × 1,60 = 280,48 τ.μ. εκ των οποίων 122,71 από ισόγειο και 280,48 - 122,71 = 157,77 τ.μ. σε ορόφους.

δ) Μεταφερομένη δομήσιμη επιφάνεια: 280,48 τ.μ. εκ των όποιων 122,71 τ.μ. από το ισόγειο και 157,77 τ.μ. από ορόφους.

Άρθρο 2

Εγκρίνεται η χορήγηση τίτλου δικαιώματος μεταφοράς συντελεστή δόμησης από το βαρυνόμενο ακίνητο στο όνομα της Μαρίας θυγατέρας Γεωργίου Αλυφαντή, συζύγου Γεωργίου Μαγγιώρου, για δομήσιμη επιφάνεια 280,48 τ.μ. εκ των οποίων 122,71 τ.μ. από ισόγειο και 157,77 τ.μ. από ορόφους.

Άρθρο 3


Η ισχύς της παρούσας απόφασης αρχίζει από την δημοσίευσή της στην Εφημερίδα της Κυβερνήσεως.

Η παρούσα να δημοσιευθεί στην Εφημερίδα της Κυβερνήσεως.

Αθήνα, 2 Οκτωβρίου 1995

Ο ΥΠΟΥΡΓΟΣ

ΚΩΣΤΑΣ ΛΑΛΙΩΤΗΣ

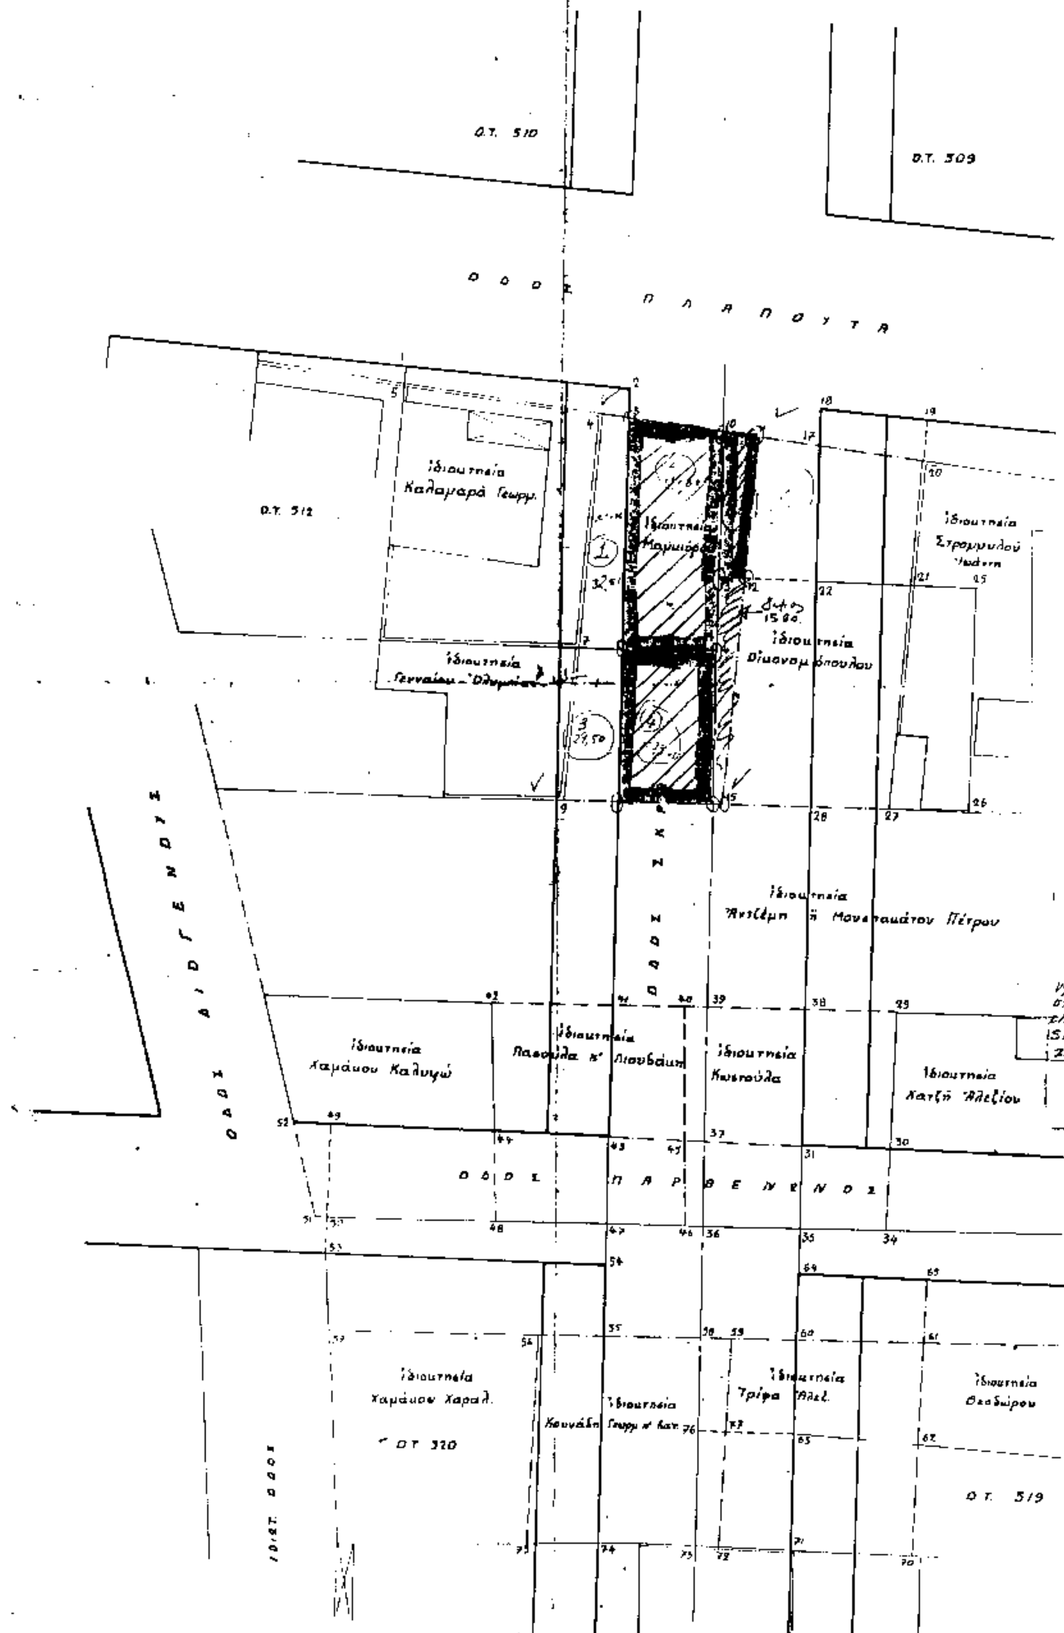
ΕΛΛΗΝΙΚΗ ΔΗΜΟΚΡΑΤΙΑ
ΝΟΜΑΡΧΙΑ ΑΤΤΙΚΗΣ
ΔΙΑΜ. ΔΥΤ. ΑΤΤΙΚΗΣ
Δ/ΝΣΗ ΠΟΛΕΟΔΟΜΙΑΣ
ΤΜΗΜΑ Β'
Τοπογραφικό
πράξη προσκυρώσεως
λόγω ρυμοτομίας ιδιοκτησ
οδό Σμρά του Δήμου
Ο.Τ. 510
Ο.Τ. 509
ΟΔΟΣ ΠΛΑΠΟΥΤΑ
Ο.Τ. 512
Ιδιοκτησία Καλαμαρά Γεωργ.
Ιδιοκτησία Μαμιώρα
Ιδιοκτησία Στρογγυλού
Ιδιοκτησία Γενναίου - Ολυμπίας
Ιδιοκτησία Οικονομόπουλου
Ιδιοκτησία Ανέλπη ή Μοναστηριώτου Πέτρου
ΟΔΟΣ ΑΙΓΕΝΟΥΣ
Ιδιοκτησία Χαμάιου Καλυψώ
Ιδιοκτησία Πασούλα κ' Λιουδάκη
Ιδιοκτησία Κωστούλα
Ιδιοκτησία Χατζή Αλεξίου
ΟΔΟΣ ΠΑΡΘΕΝΟΣ
Ιδιοκτησία Χαμάιου Χαραλ.
Ιδιοκτησία Κουνάδη Γεωργ. κ' λοιπ.
Ιδιοκτησία Τρίφα Αλεξ.
Ιδιοκτησία Θεοδώρου
Ο.Τ. 520
Ο.Τ. 519
ΙΔΙΩΤ. ΟΔΟΣ

[illegible]άμμα συνοδεῦον τὴν ὑπ' ἀρ. 60/80 πράξιν ἀναλογισμοῦ ἀποζημιώσεως … ἀναλογισμοῦ ἀποζημιώσεως Χαμάιου Χαρ. κλπ. ποὺ βρίσκονται στὴν … Ἐναρμύρων Κλίμαξ 1:200

ΥΠΟΥΡΓΕΙΟ ΠΕΡΙΒΑΛΛΟΝΤΟΣ ΧΩΡΟΤΑΞΙΑΣ & ΔΗΜΟΣΙΩΝ ΕΡΓΩΝ

ΚΕΝΤΡΙΚΟ ΣΥΜΒΟΥΛΙΟ ΧΩΡΟΤΑΞΙΑΣ ΟΙΚΙΣΜΟΥ & ΠΕΡΙΒΑΛΛΟΝΤΟΣ

Συνοδεύει την από 4.8.93 ΓΟ[illegible] της Δ.ΟΚΕ.

Ἀπόσπασμα ἐγκεκρ. ρυμ. σχεδίου Κλ. 1:1000

ΥΠΟΜΝΗΜΑ

Δίμμα ρυμοτομίας 2-11-1970 (ΦΕΚ. 299Δ/70)

Δίμμα ὅρων δομήσεως 2-11-1970

Παρ/ση προ 3-11-70

ΓΟΚ 1985 Η=10 Π.: 8.00 μ 6.00 μ

Ε 200 Ε.: 200.00 μ² 112.50 μ²

ΣΔ = 1,60

Η = ΓΟΚ/85

κάλυψη = ΓΟΚ/85

ύψωμα = ΓΟΚ/85

19.8.93

ΕΜΒΑΔΑ

1/ Ἔκτασις ὑπὸ στοιχεῖα (1-2-3-4-5-1) = 18.70 μ²
2/ " " " (4-5-6-7-4) = 32.50 μ²
3/ " " " (5-10-13-14-6-5) = 84.60 μ²
4/ " " " (7-6-8-9-7) = 29.30 μ²
5/ " " " (6-14-16-8-6) = 57.60 μ²
6/ [illegible]
7/ (21-[illegible]) = 64.80 μ²
8/ [illegible]
9/ " " " (19-23-24-20-19) = 30.70 μ²
10/ " " " (18-19-20-21-22-17-18) = 64.50 μ²
11/ " " " (11-17-22-12-11) = 35.90 μ²
12/ " " " (10-11-12-13-10) = 17.50 μ²
13/ " " " (8-16-15-28-38-39-40-41-8) = 150.00 μ²
14/ " " " (42-41-43-44-42) = 59.20 μ²
15/ " " " (52-49-50-51-52) = 8.70 μ²
16/ " " " (48-44-48-50-49) = 60.00 μ²
17/ " " " (44-43-47-46-44) = 59.70 μ²
18/ " " " (41-40-45-43-41) = 37.70 μ²
19/ " " " (53-54-55-56-57-53) = 77.40 μ²
20/ " " " (56-55-74-75-56) = 55.50 μ²
21/ " " " (55-58-73-74-55) = 78.00 μ²
22/ " " " (64-66-61-60-64) = 31.70 μ²
23/ " " " (62-68-69-70-62) = 79.90 μ²
24/ " " " (77-63-71-72-77) = 31.70 μ²
25/ " " " (76-77-72-75-76) = 11.50 μ²
26/ " " " (65-66-67-61-65) = 45.70 μ²
27/ " " " (64-65-61-62-63-60-64) = 79.30 μ²
28/ " " " (59-60-63-77-59) = 24.40 μ²
29/ " " " (58-59-77-76-58) = 10.40 μ²
30/ " " " (30-32-33-34-30) = 60.00 μ²
31/ " " " (31-30-34-35-31) = 28.60 μ²
32/ " " " (37-31-35-36-37) = 31.20 μ²
33/ " " " (38-29-30-31-38) = 47.90 μ²
34/ " " " (13-12-15-16-14-13) = 15.60 μ²
35/ " " " (40-39-37-45-40) = 11.50 μ²
36/ " " " (43-45-46-47-43) = 26.50 μ²
37/ " " " (45-37-36-46-45) = 6.50 μ²
38/ " " " (39-38-31-37-39) = 50.40 μ²

Ο.Τ. 515

Γ. 36220/85

"Ὑπάρχει μεταφορὰ συντεταγμένων ... που βρίσκεται ... τοῦ ἐγκεκριμένου σχεδίου τοῦ Δήμου Ἁγίου Δημητρίου ... 691 ... των Ο.Τ. 2 και 515 ... χώρου
Αθήνα, 2 Οκτωβρίου 1995
Ο Διευθυντής
Γερ. Αποστολάκης

ΕΘΕΩΡΗΘΗ
Αἰγάλεω 27-3-1980
Ὁ Προϊστ. Β' τμήματος

Αἰγάλεω 24-3-1980
Ἡ συντ. τεχν. ὑπάλληλος

ΕΘΕΤΗΣ

ΕΛΕΓΧΘΗΚΕ - ΚΟΥΡΚΟΥΤΕΛΑ

ΑΚΡΙΒΕΣ ΦΩΤΟΑΝΤΙΓΡΑΦΟ ΑΠΟ ΤΟ ΠΡΩΤΟΤΥΠΟ ΤΟΥ ΑΡΧΕΙΟΥ
ΑΙΓΑΛΕΩ 25/11/94
Η ΠΡΟΪΣΤΑΜ. ΓΡΑΜΜΑΤΕΙΑΣ
... ΤΕΡΖΟΠΟΥΛΟΥ

Αριθ. Φ. 292 Δ
6Σ-1

ΑΠΟ ΤΟ ΕΘΝΙΚΟ ΤΥΠΟΓΡΑΦΕΙΟ